



nexity

George V

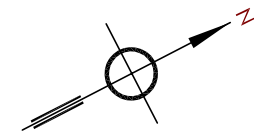

EQUIPEMENTS :
POSITION DE :

Ⓛ	LAVE LINGE
Ⓛ	LAVE VAISSELLE
Ⓡ	REFRIGERATEUR
Ⓛ	FOUR ou SECHE LINGE
Ⓛ	CUISINIERE

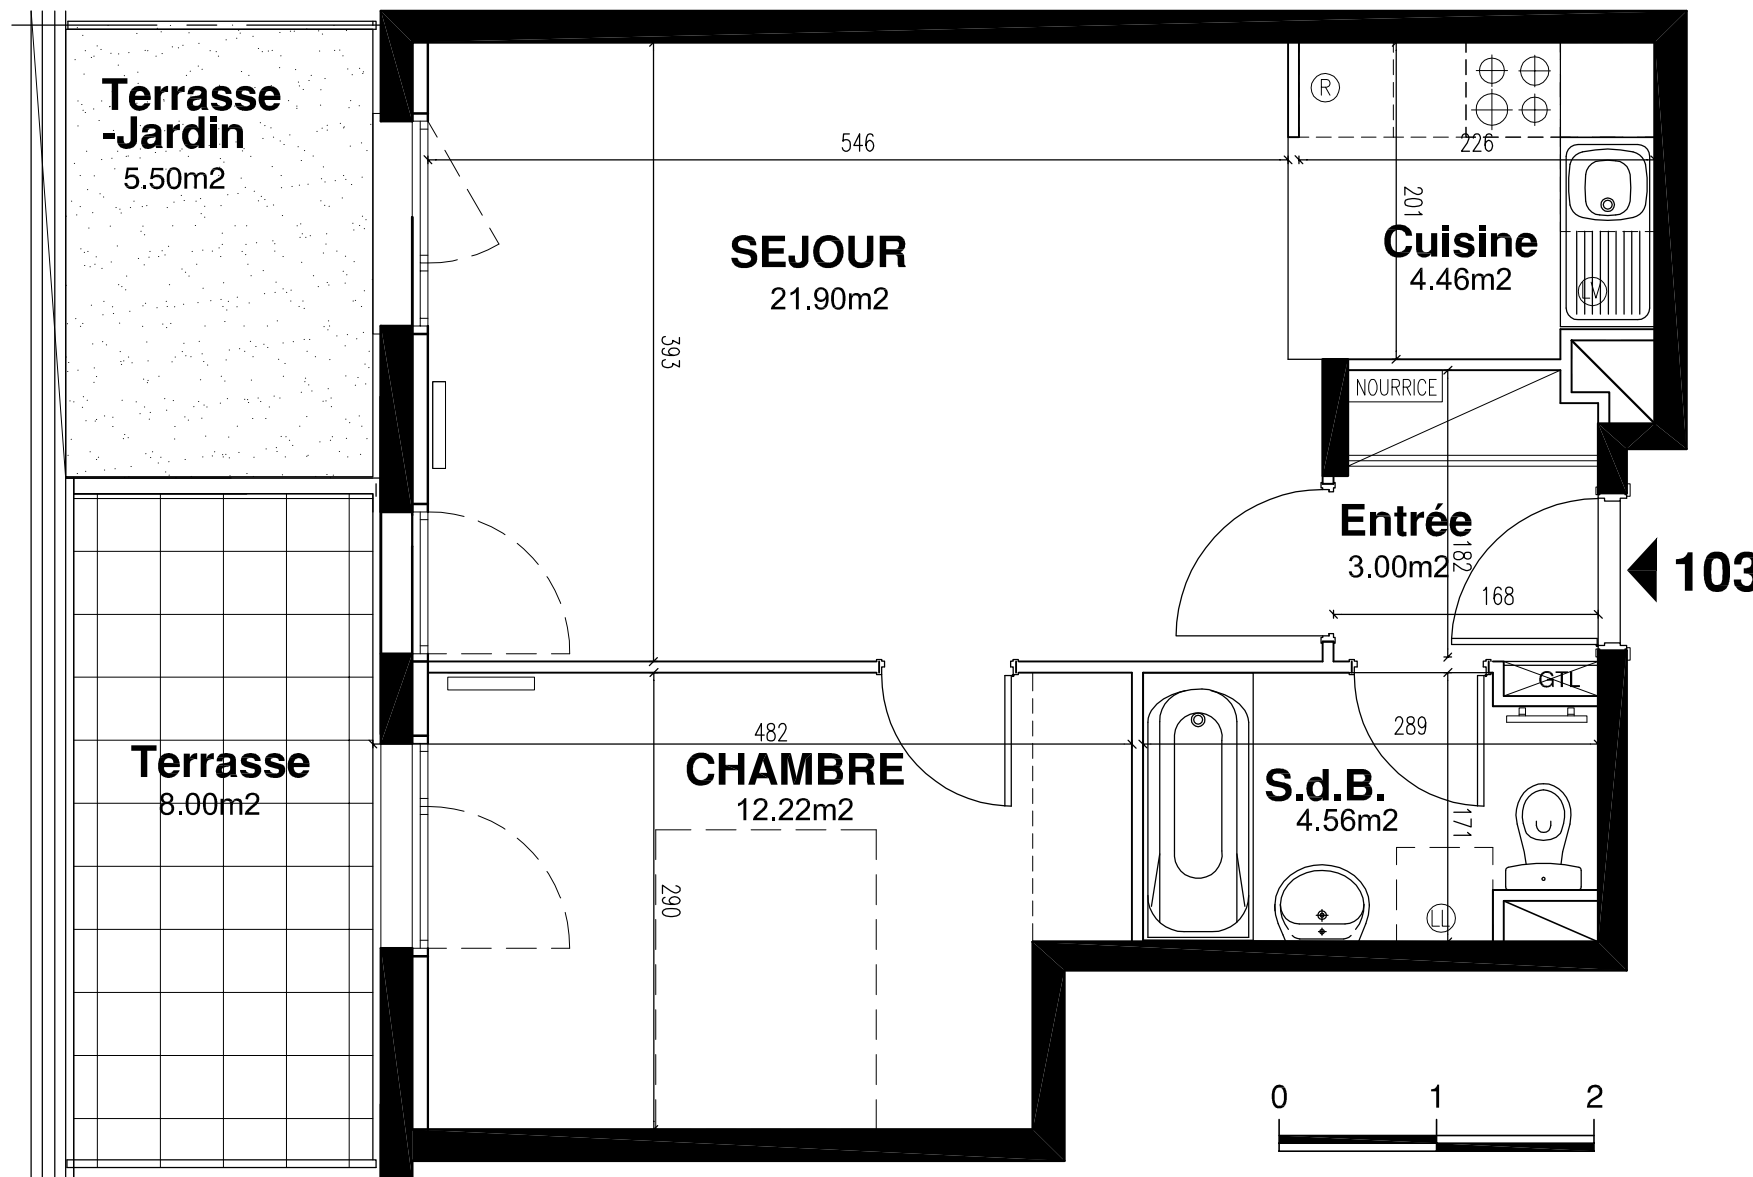

SCI STRASBOURG - RUE DE LA LISIERE

"La Clairière de Stéphanie"

LOT 103

2 PIECES REZ DE CHAUSSEE


SEJOUR	21,90 m ²
ENTREE	3,00 m ²
CHAMBRE	12,22 m ²
CUISINE	4,46 m ²
SALLE DE BAINS/WC	4,56 m ²

SURFACE HABITABLE 46,14 m²


TERRASSE	8,00 m ²
TERRASSE-JARDIN	5,50 m ²

SURFACE ANNEXE 13,50 m²

ILOT A1

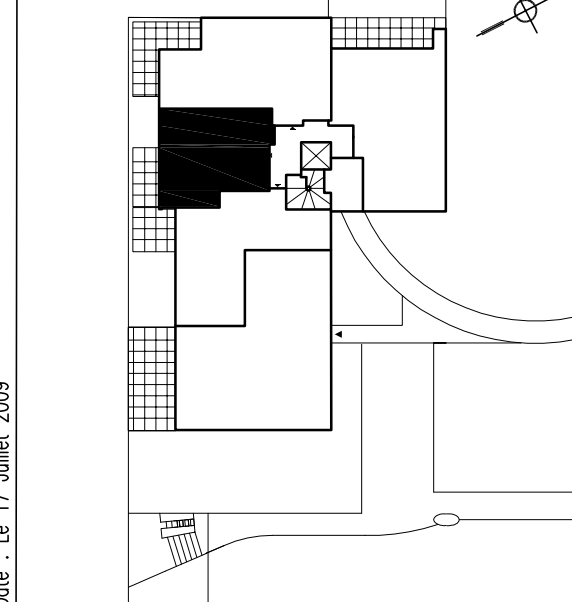

Date : Le 17 Juillet 2009

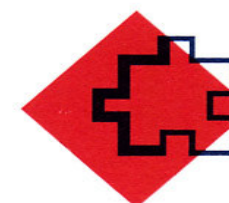

**SOCIETE de PROMOTION
du CREDIT IMMOBILIER d'ALSACE S.A.
(S.P.C.I.A.)**

Nota : Des modifications sont susceptibles d'être apportées en fonction des nécessités techniques pour les dimensions libres de l'équipement. Les surfaces sont approximatives. Les retombées, soffites, faux plafonds ne sont pas figurés. La position et la taille des équipements électriques et chauffages est indicative