
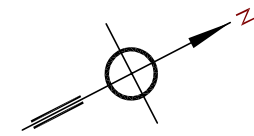


nexity

George V

EQUIPEMENTS :
POSITION DE :

Ⓛ	LAVE LINGE
Ⓛ	LAVE VAISSELLE
Ⓡ	REFRIGERATEUR
Ⓛ	FOUR OU SECHE LINGE
⊕ ⊕	CUISINIÈRE

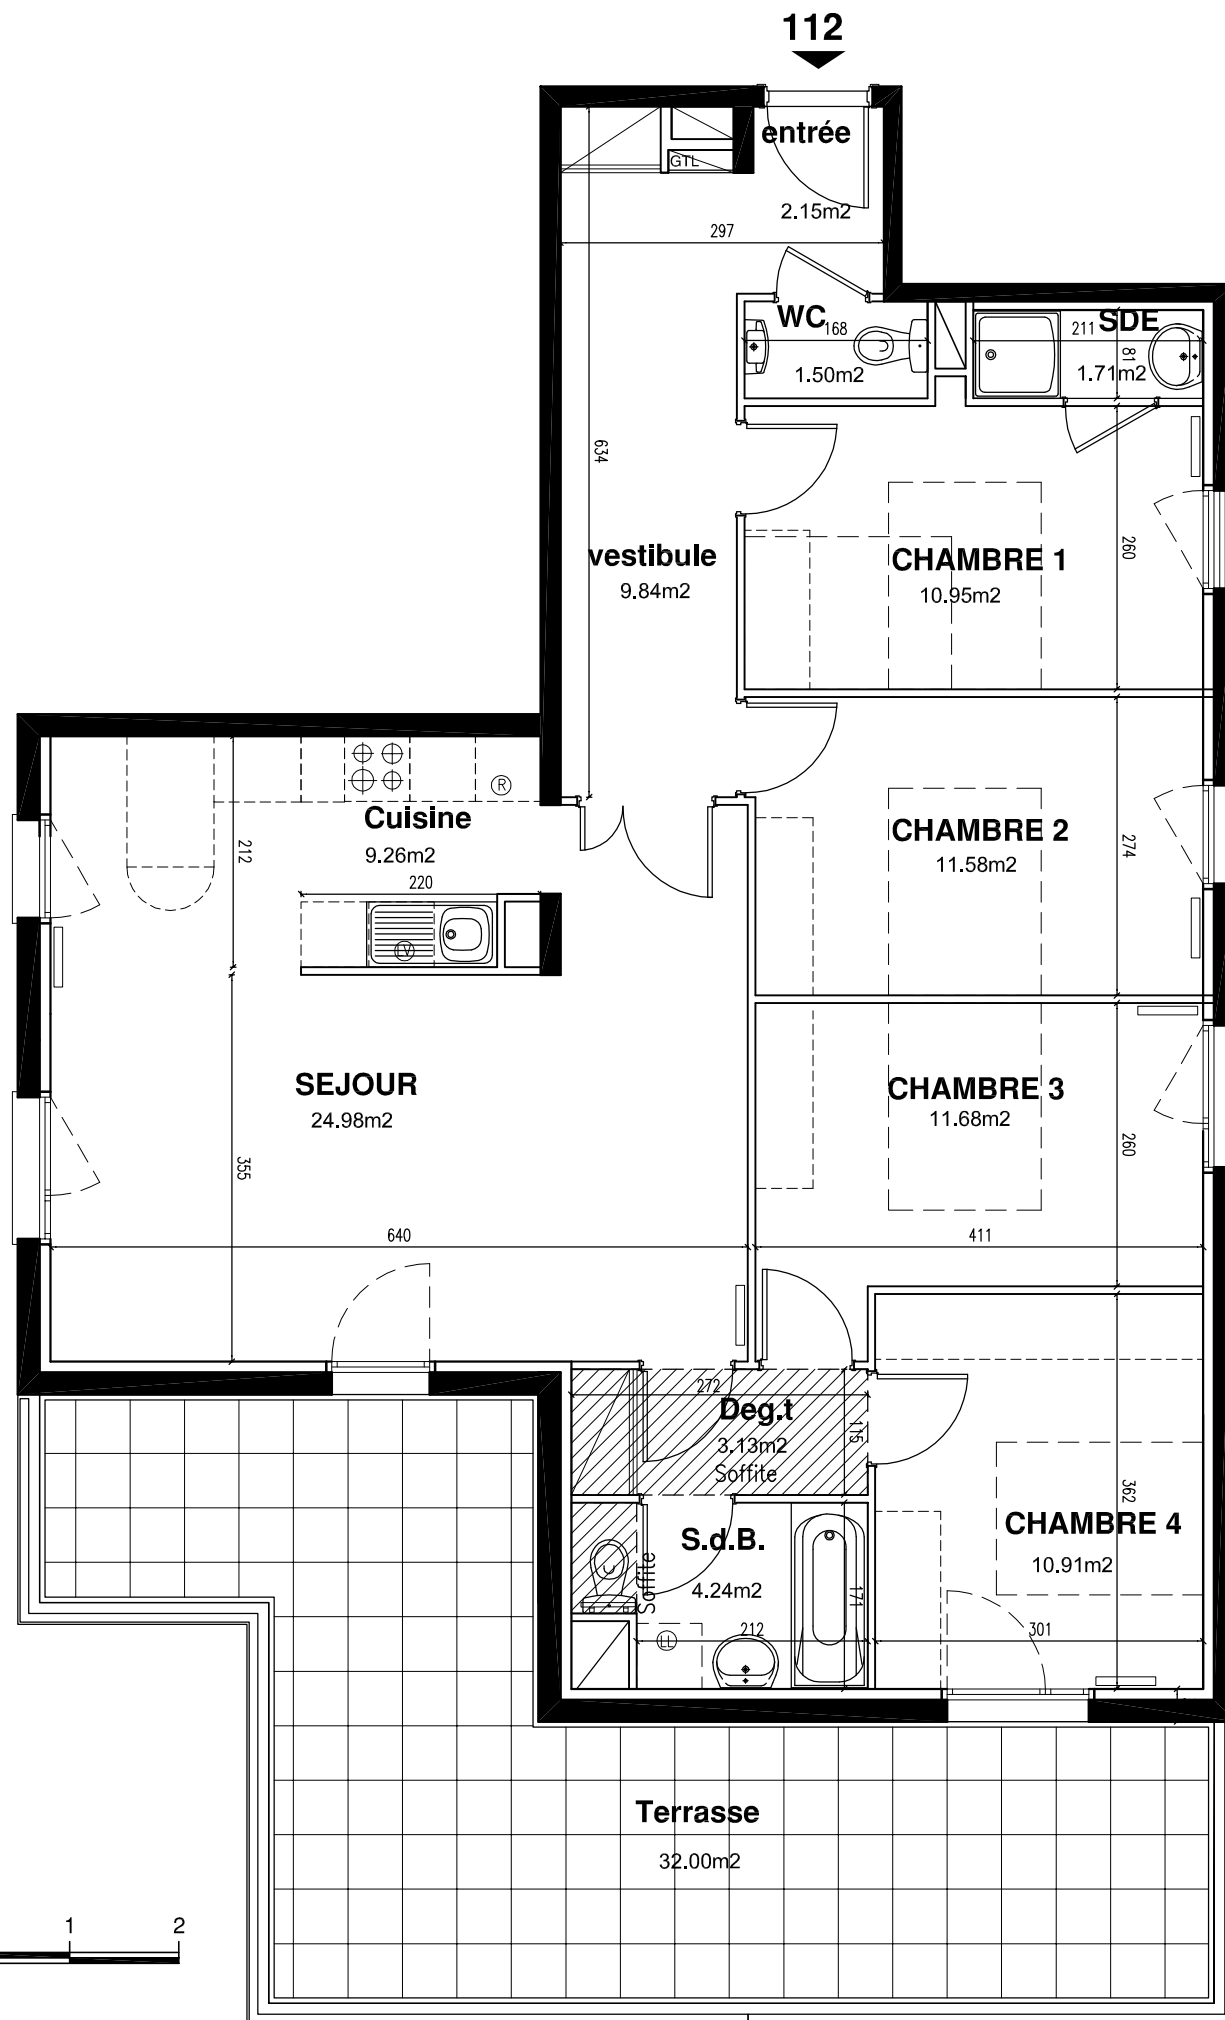

SCI STRASBOURG - RUE DE LA LISIERE

"La Clairière de Stéphanie"

LOT 112

5 PIECES DEUXIEME ETAGE



SEJOUR	24,89 m ²
ENTREE	2,15 m ²
VESTIBULE	9,84 m ²
CHAMBRE 1	10,95 m ²
CHAMBRE 2	11,53 m ²
CHAMBRE 3	11,68 m ²
CHAMBRE 4	10,91 m ²
CUISINE	9,26 m ²
SALLE DE BAINS	4,23 m ²
SALLE D'EAU	1,70 m ²
WC	1,49 m ²
DFGAGEMENT	3,13 m ²

SURFACE HABITABLE 101,76 m²

TERRASSE 32,00 m²

SURFACE ANNEXE 32,00 m²

ILOT A1

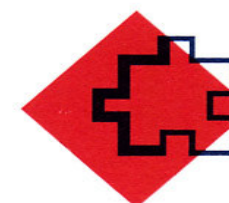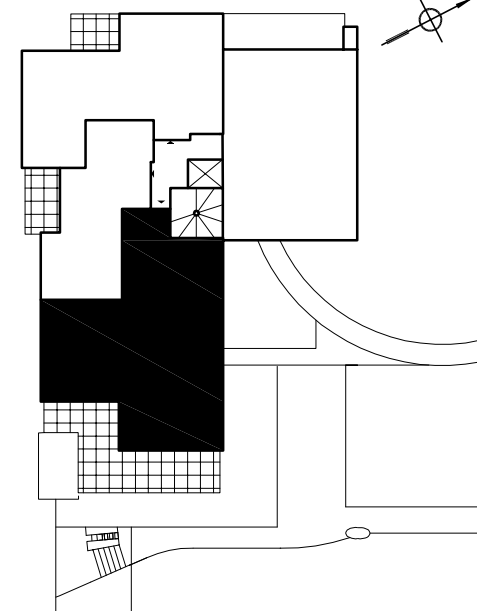

SOCIETE de PROMOTION
du CREDIT IMMOBILIER d'ALSACE S.A.
(S.P.C.I.A.)

Nota : Des modifications sont susceptibles d'être apportées en fonction des nécessités techniques pour les dimensions libres de l'équipement. Les surfaces sont approximatives. Les retombées, soffites, faux plafonds ne sont pas figurés. La position et la taille des équipements électriques et chauffages est indicative.