


Rue Louis Néel
lot C1
67200 STRASBOURG

5P - 04 - 99.69 m²

N° appart	Type	Niveau
04	5 pièces	R-D-C

5P.04	Surf.habitable	
	99.69	m ²
Séjour	23.36	m ²
Chambre 1	12.22	m ²
Chambre 2	12.37	m ²
Chambre 3	9.41	m ²
Chambre 4	11.44	m ²
Cuisine	7.29	m ²
Bain	5.19	m ²
Douche	2.03	m ²
Wc	1.88	m ²
Hall	6.28	m ²
Dégagement	4.90	m ²
Cellier	2.34	m ²
Placard	0.98	m ²
TOTAL	99.69	m²

Terrasse	6.80	m ²
Jardin	211.00	m ²
Abri de jardin	2.00	m ²

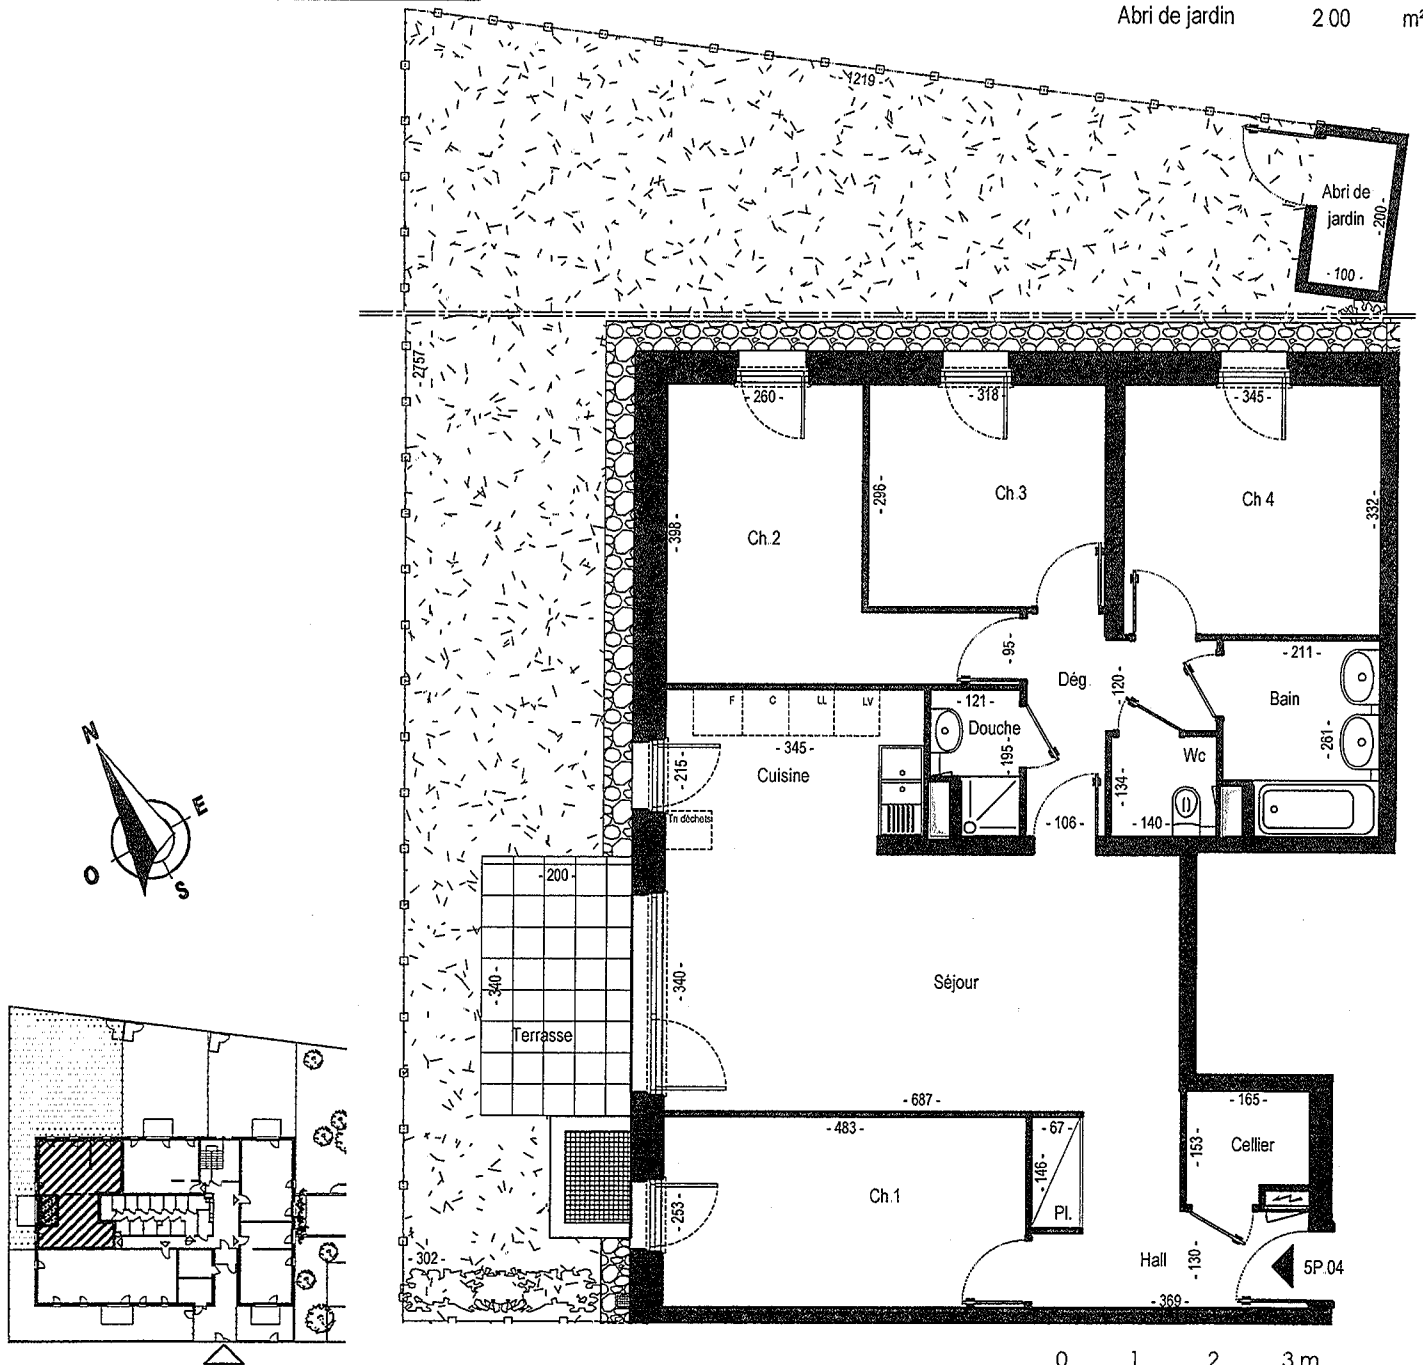

document non contractuel

De légères modifications pourront être apportées au plan pour des raisons techniques ou réglementaires.
Les retombées, soffites, faux-plafonds ne sont pas figurés

Date: 04.09.2009 maj: 08.09.09
AGM Sàrl d'Architecture