



Résidence Côté Parc  
Rue de Hochfelden  
67200 STRASBOURG

"Bignonia" - 3P-112 - 67.69 m<sup>2</sup>

N° appart	Type	Niveau
112	3 pièces	Etage 3

3P.112	Surf.habitable	
	67.69	m <sup>2</sup>
Séjour	20.48	m <sup>2</sup>
Cuisine	8.31	m <sup>2</sup>
Chambre 1	11.94	m <sup>2</sup>
Chambre 2	10.29	m <sup>2</sup>
Bain	5.64	m <sup>2</sup>
Wc	1.88	m <sup>2</sup>
Hall	5.72	m <sup>2</sup>
Dégagement	2.71	m <sup>2</sup>
Placard	0.72	m <sup>2</sup>
<b>TOTAL</b>	<b>67.69</b>	<b>m<sup>2</sup></b>

Balcon 13.02 m<sup>2</sup>

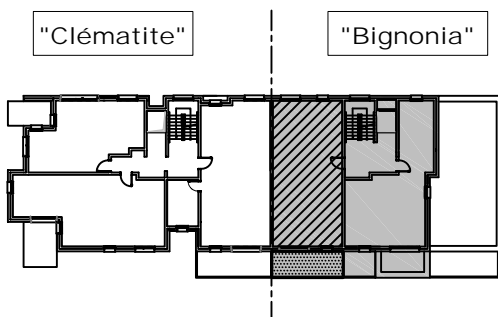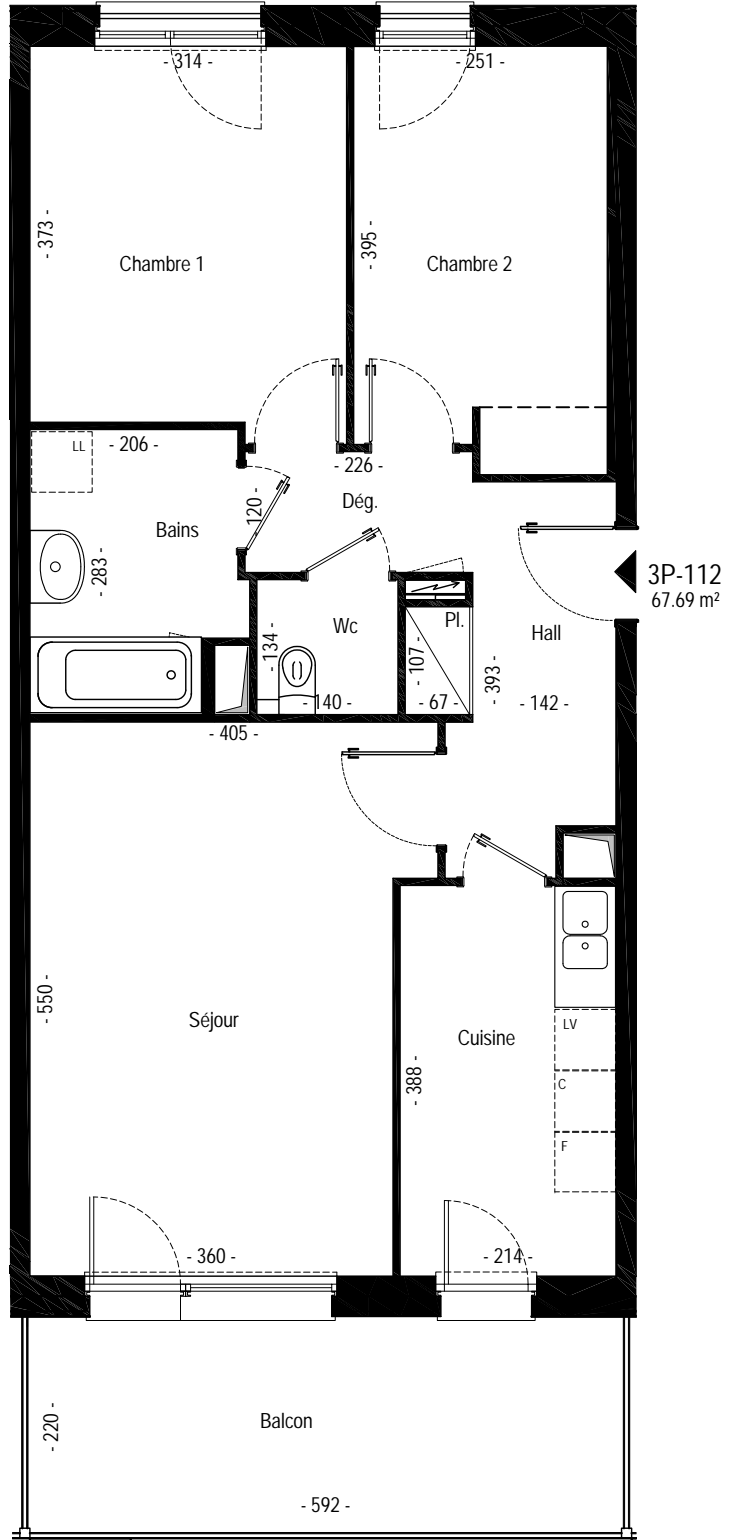

0 1 2 3 m

document non contractuel

De légères modifications pourront être apportées au plan pour des raisons techniques ou réglementaires.  
Les retombées, soffites, faux-plafonds ne sont pas figurés.

Date: 29.01.10 mäj: 23.02.10  
AGM Sàrl d'Architecture