


Résidence Côté Parc
Rue de Hochfelden
67200 STRASBOURG

"Clématite" - 5P-122 - 100.53 m²

N° appart	Type	Niveau
122	5 pièces	Etage 4



5P.122	Surf.habitable	
	100.53	m ²
Séjour	26.04	m ²
Cuisine	8.51	m ²
Chambre 1	9.33	m ²
Chambre 2	9.29	m ²
Chambre 3	11.77	m ²
Chambre 4	10.81	m ²
Bain	4.84	m ²
Douche	2.40	m ²
Wc	1.98	m ²
Hall	5.74	m ²
Dégagement 1	6.27	m ²
Dégagement 2	2.25	m ²
Placard	1.30	m ²
TOTAL	100.53	m²

Terrasse 1	31.21	m ²
Terrasse 2	18.03	m ²
Balcon	7.36	m ²

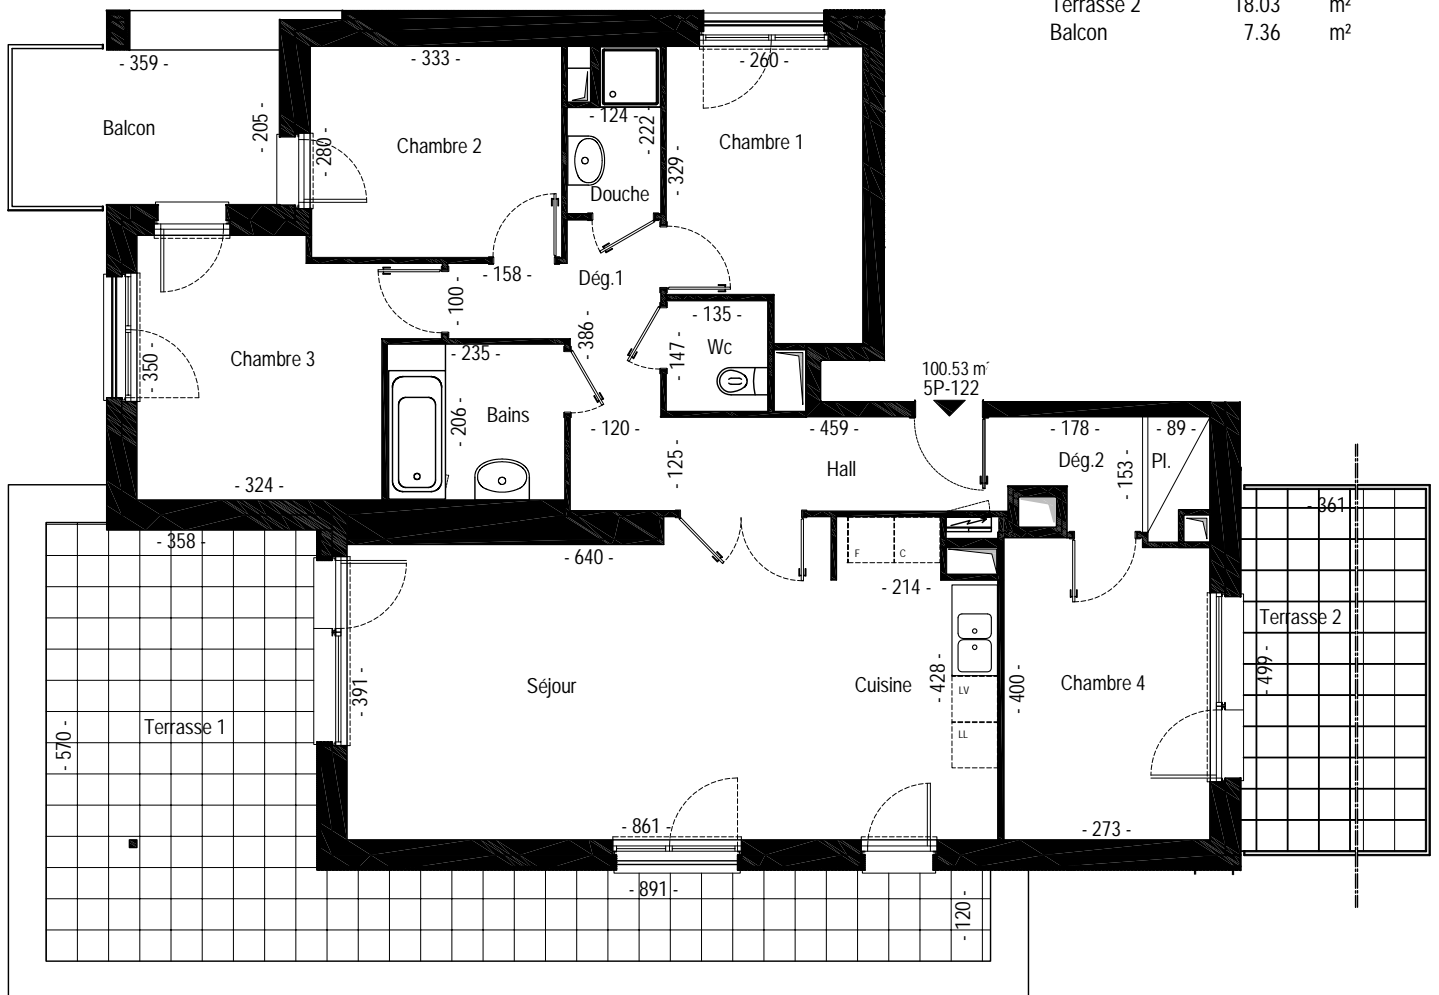

"Clématite"

"Bignonia"

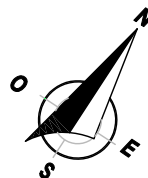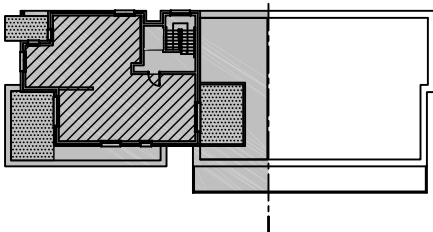

0 1 2 3 m

document non contractuel

De légères modifications pourront être apportées au plan pour des raisons techniques ou réglementaires.
Les retombées, soffites, faux-plafonds ne sont pas figurés.

Date: 29.01.10 mäj: 23.02.10
AGM Sàrl d'Architecture