

SOCIETE de PROMOTION (SPCIA)
du CREDIT IMMOBILIER d'ALSACE

Cité de l'habitat - Rue de Thann 68 460 LUTTERBACH
 03.89.46.86.26 www.votreappart.com


LES RESIDENCES DU PARC

4 et 6 rue de la Verdure - KINGERSHEIM

Etage 4 Lgt 142 T4

LEGENDE

- Interrupteur simple allumage
- Interrupteur va et vient
- Bouton poussoir
- Bouton poussoir sonnette
- Point lumineux
- Prise de courant 2P+T
- Prise de courant 20A
- Prise de courant 32A
- Prise télévision
- Conjoncteur téléphonique
- Combiné d'appartement avec cadillon
- Mise à la terre
- Alimentation électrique
- Coffret électrique logement 800x200mm

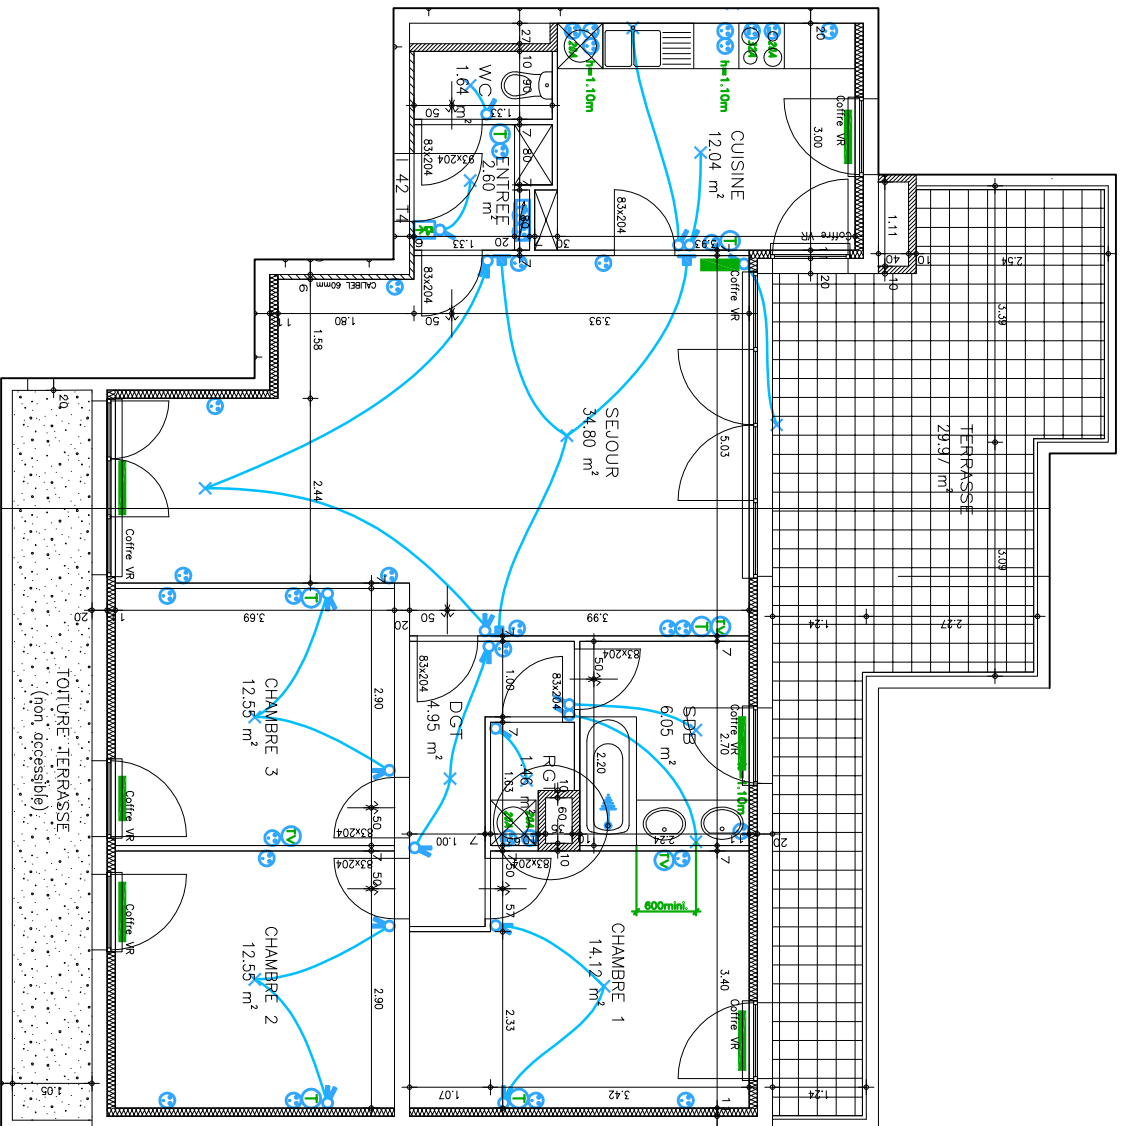

ECHELLE 1/100ème

BATIMENT I

BATIMENT J

