
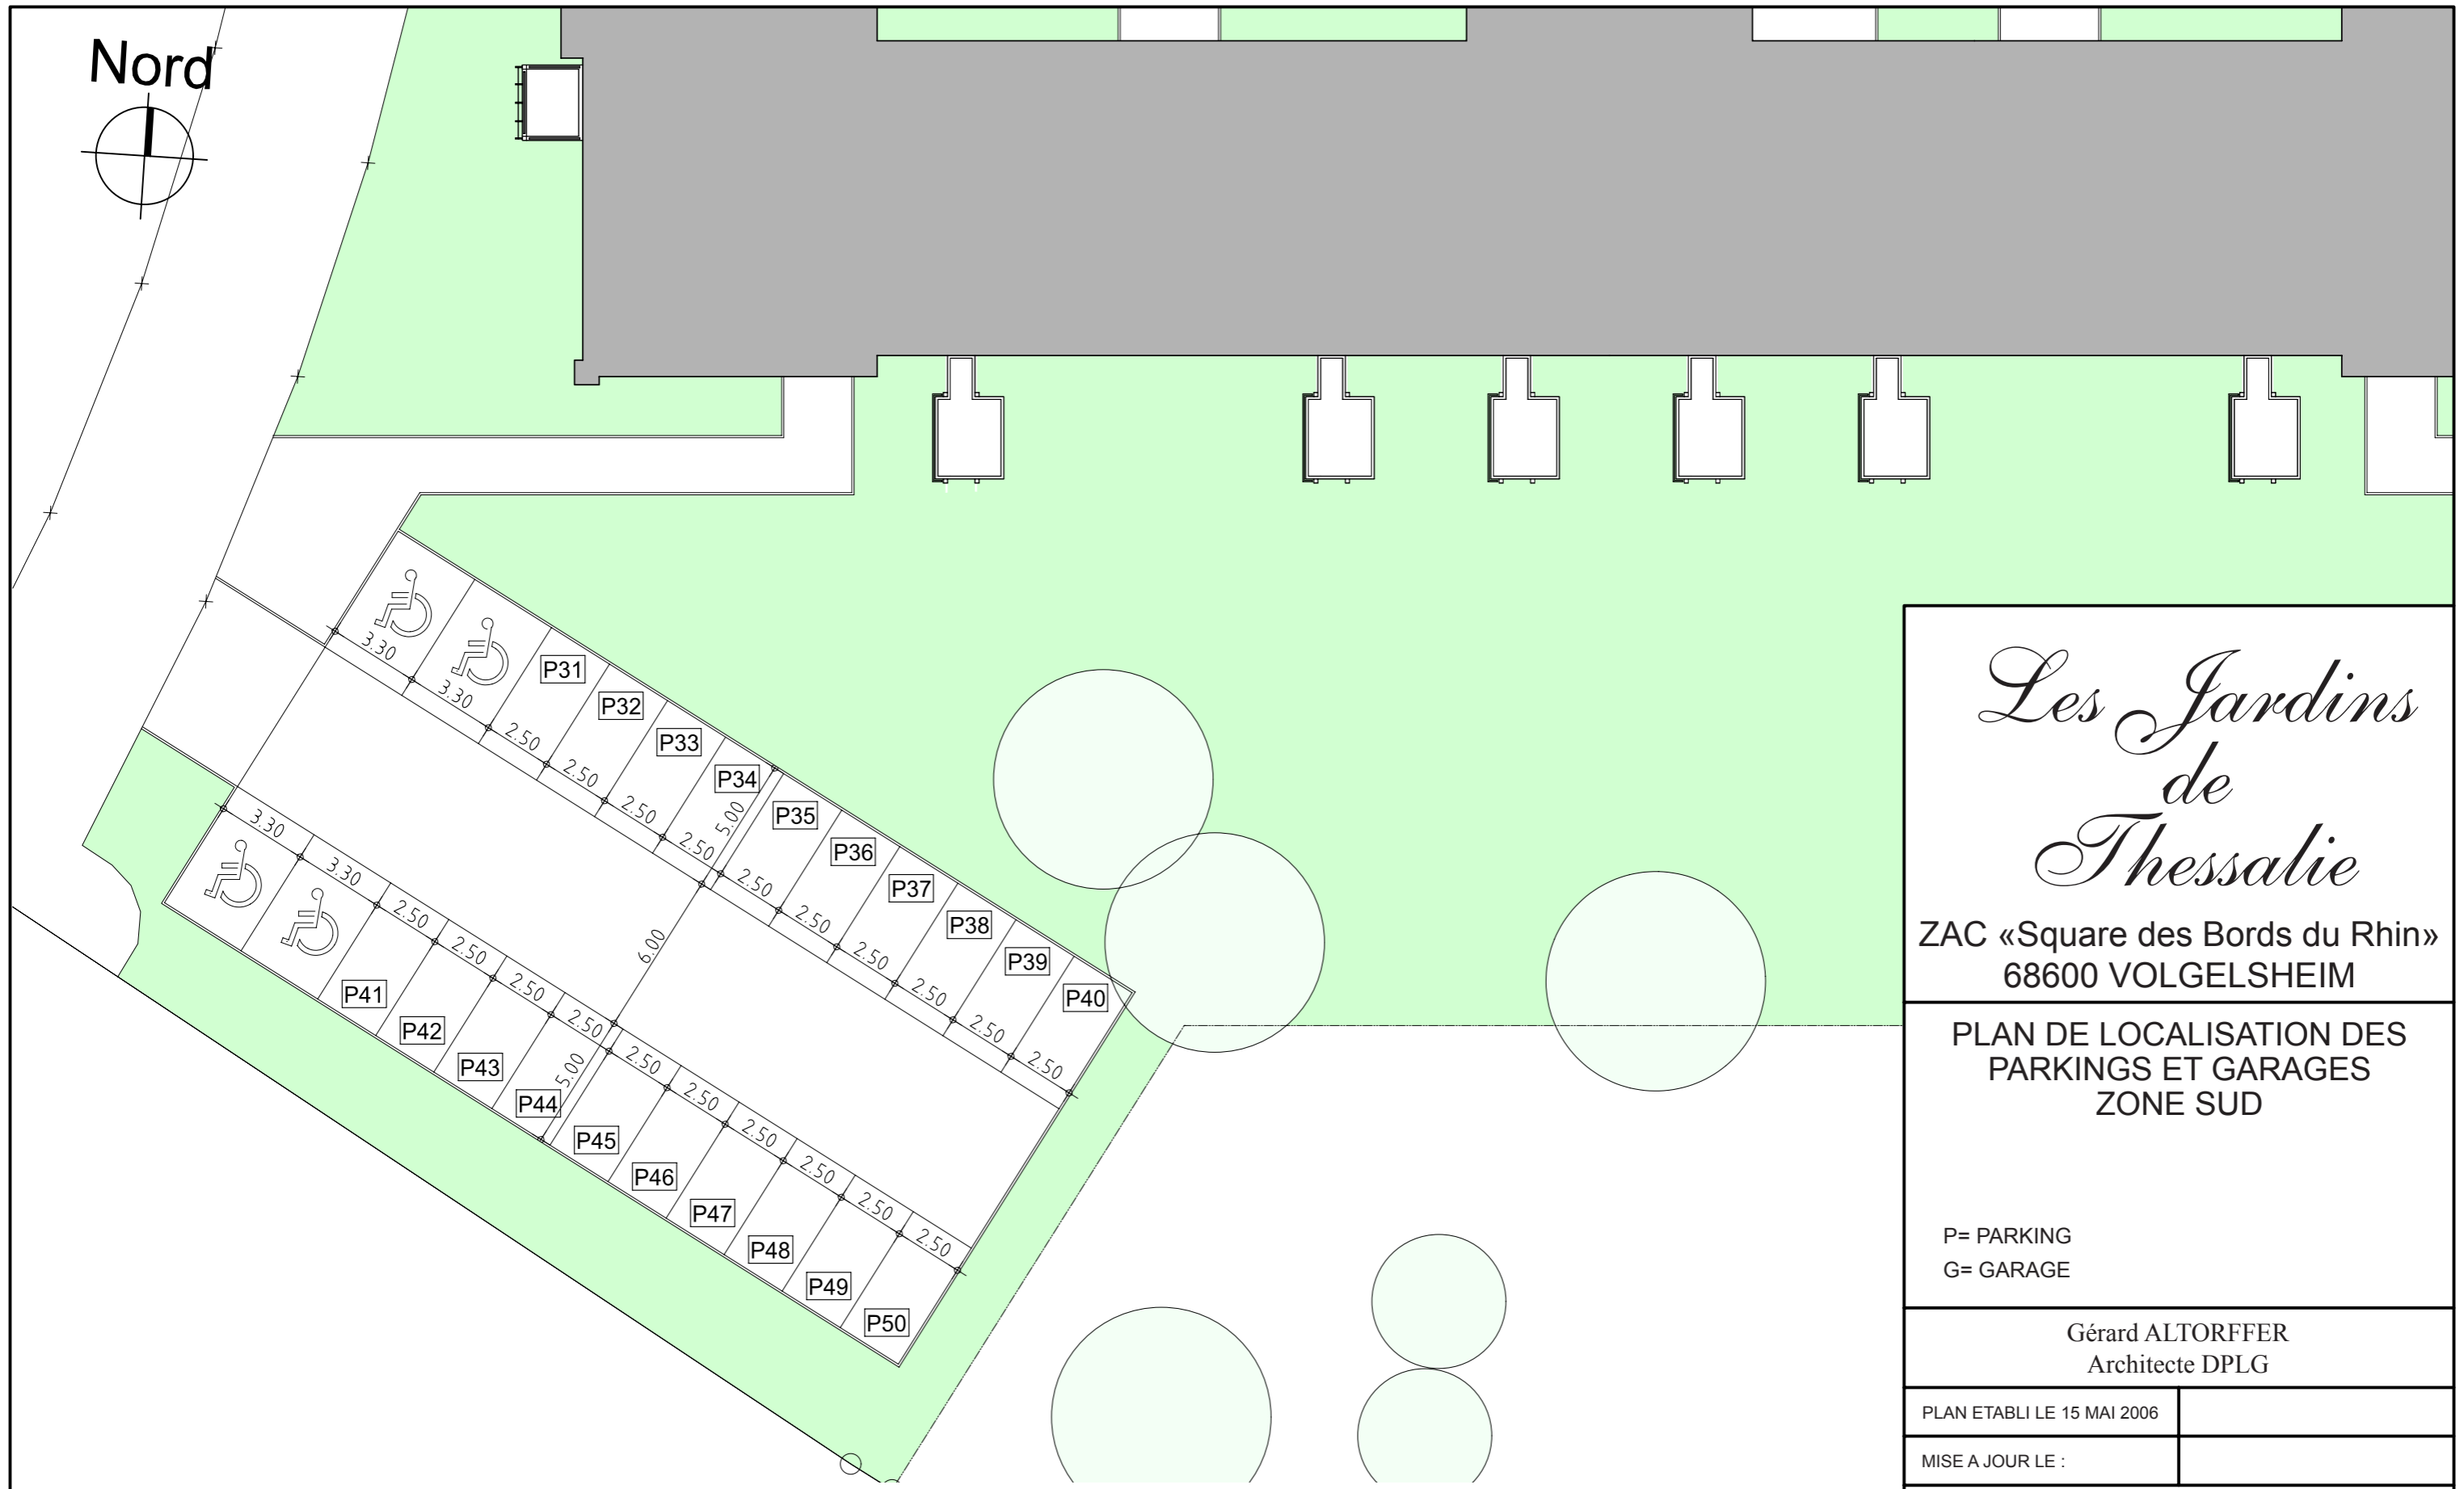


Nord

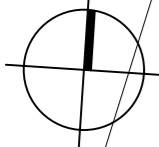

Les Jardins de Thessalie

ZAC «Square des Bords du Rhin»
68600 VOLGELSHEIM

PLAN DE LOCALISATION DES PARKINGS ET GARAGES ZONE SUD


P= PARKING
G= GARAGE

Gérard ALTORFFER
Architecte DPLG

PLAN ETABLI LE 15 MAI 2006

MISE A JOUR LE :


MAITRE D'OUVRAGE

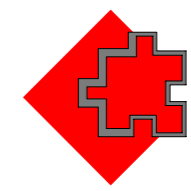

S.P.C.I.A
CITE DE L'HABITAT
ROUTE DE THANN
68460 LUTTERBACH
Tél: 03.89.46.86.26
Fax: 03.89.46.86.29
site: <http://www.votreappart.com>

Ce document est établi sur la base des plans du permis de construire. Il est susceptible de modifications lors de la mise au point définitive des plans du projet dans ses dimensions et surfaces dans le cadre des tolérances prévues par la législation.

Nord

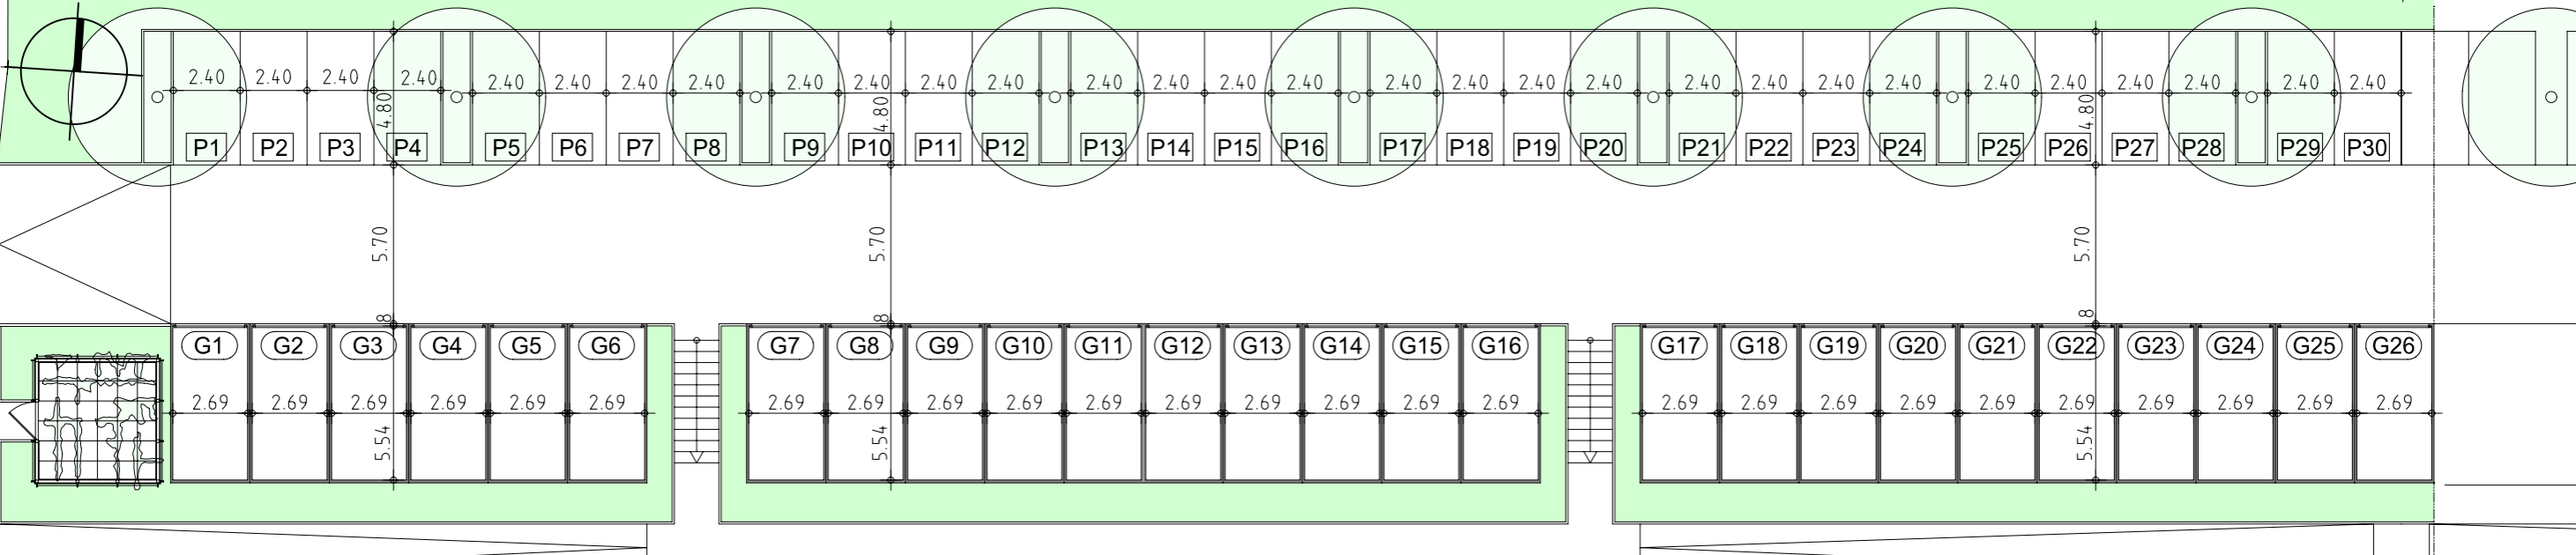

*Les Jardins
de
Thessalie*

ZAC «Square des Bords du Rhin»
68600 VOLGELSHEIM

PLAN DE LOCALISATION DES
PARKINGS ET GARAGES
ZONE NORD


P= PARKING
G= GARAGE

Gérard ALTORFFER
Architecte DPLG

PLAN ETABLI LE 15 MAI 2006

MISE A JOUR LE :

MAITRE D'OUVRAGE

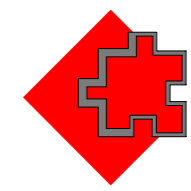

S.P.C.I.A
CITE DE L'HABITAT
ROUTE DE THANN
68460 LUTTERBACH
Tél: 03.89.46.86.26
Fax: 03.89.46.86.29
site: <http://www.votreappart.com>



Ce document est établi sur la base des plans du permis de construire. Il est susceptible de modifications lors de la mise au point définitive des plans du projet dans ses dimensions et surfaces dans le cadre des tolérances prévues par la législation.